


SEKTOR PS

Mantelco s.r.o., LZ Martin, Sučianska cesta 31, 036 08 Martin, 1.NP

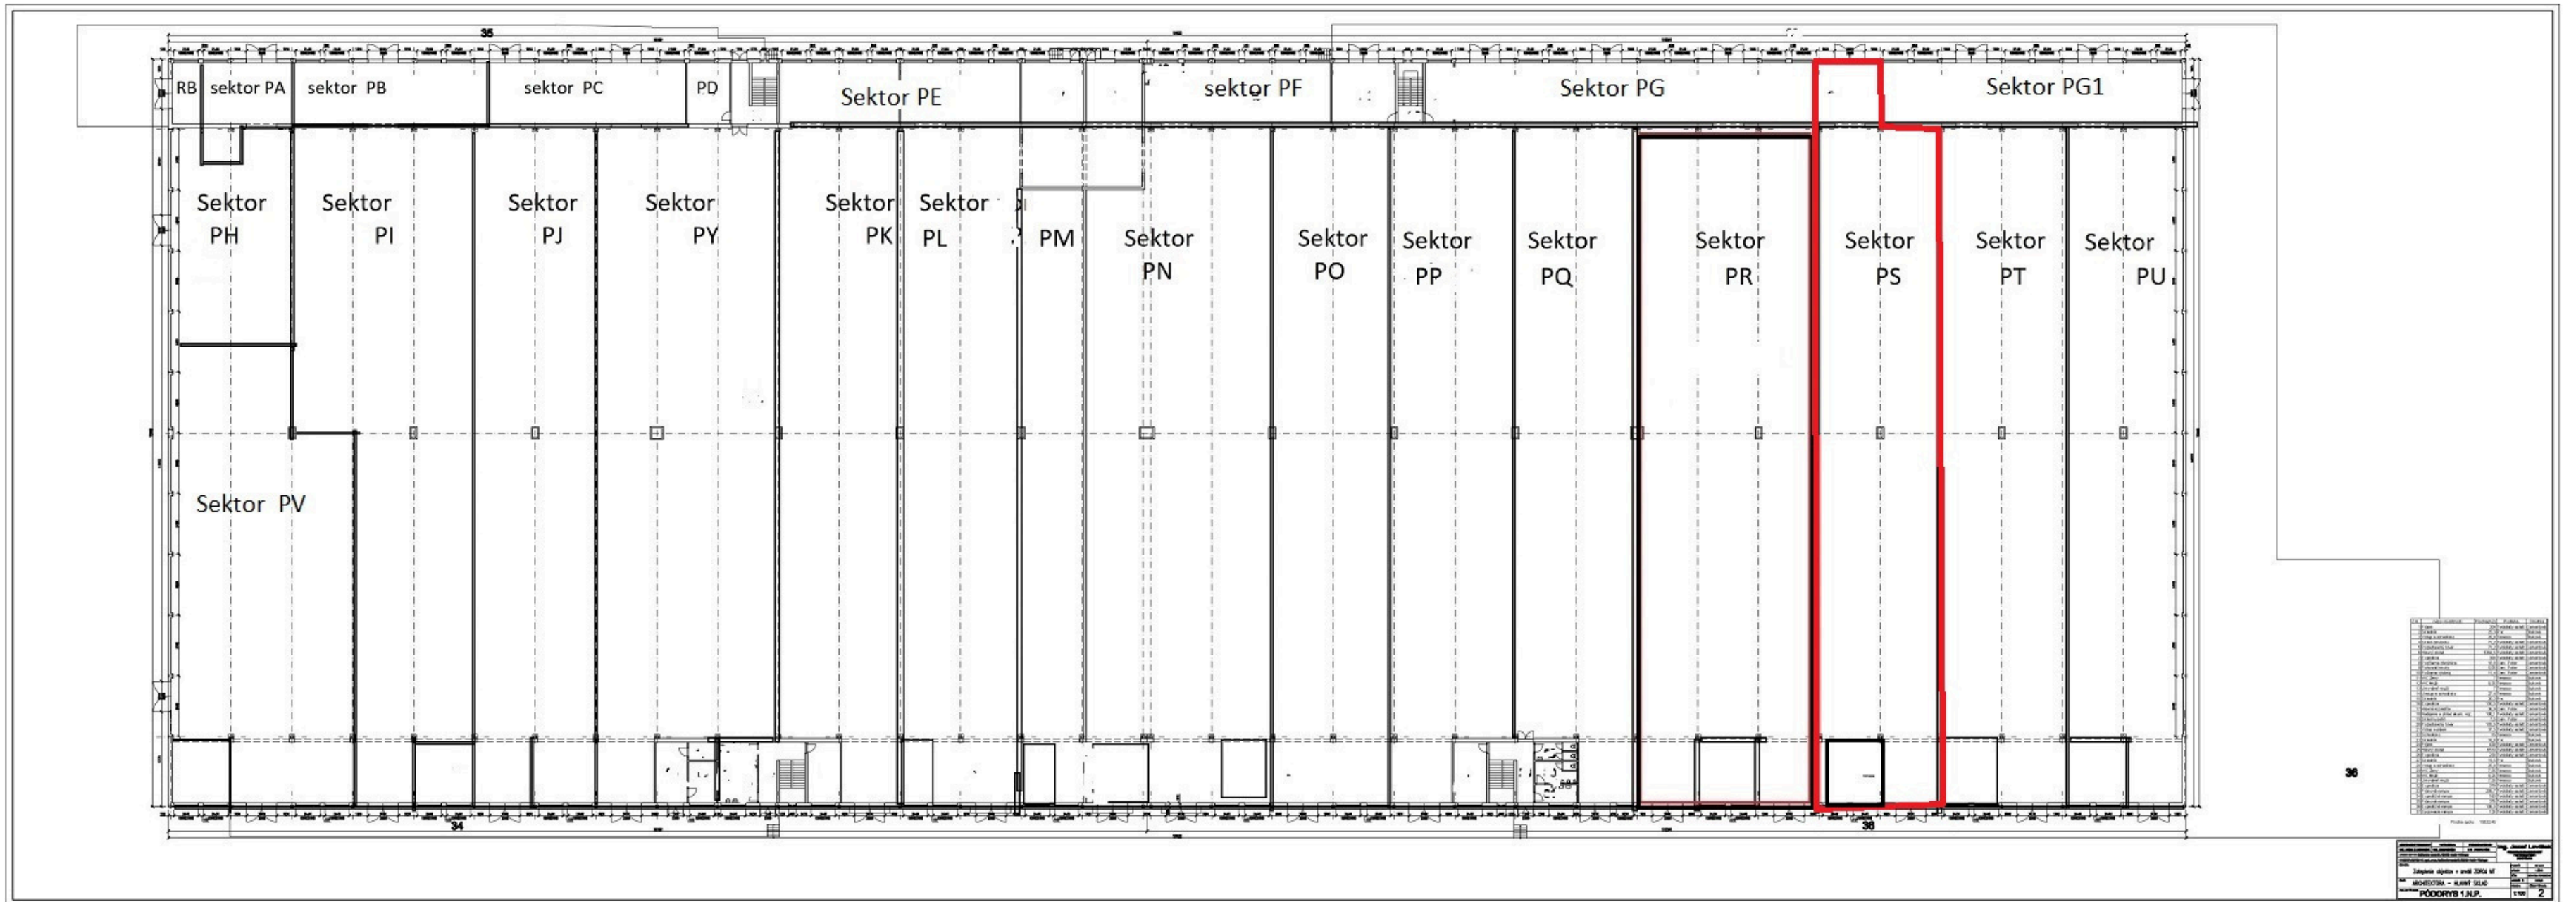


sektor PS, 800 m²

Ponúkame variabilitu veľkosti plôch rôzneho štandardu

SEKTOR PS

TECHNICKÝ POPIS

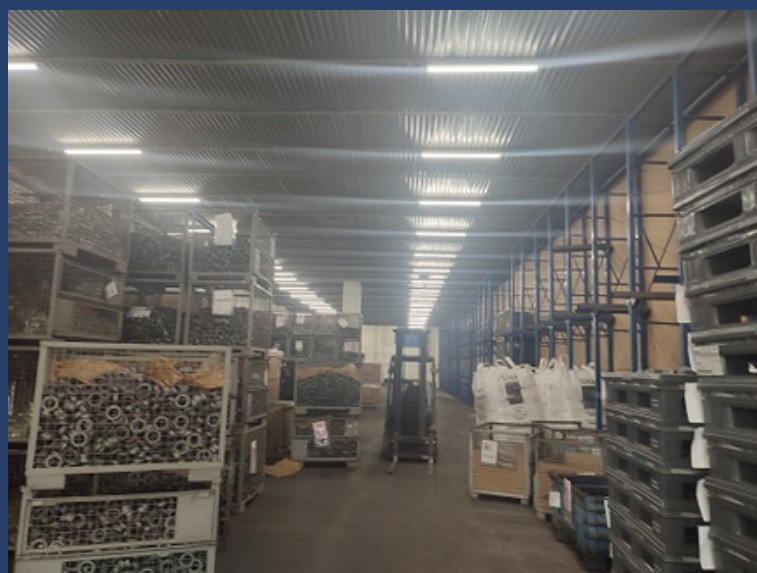

Položka	Hodnota	Popis	Poznámka
Pôdorys	800 m ²	Podlaha-tvrdený asfalt	
Osvetlenie	400 lux	LED + Diaľkové ovládanie	
Výška skladu	6 m		
Rozmer skladu	12x66 m		
Vstupný priestor	6x6 m	Znížený strop 3,5 m	
Vstupný otvor	3,1x3,3	Dvojkridlová brána	Zateplená
Rampa	135x305 cm	Asfalt	
Parkovanie	2 ks	Vozidlá osobné/nákladné	Parkoviská v rámci areálu
Dodatočné parkovanie	Podľa potreby	Vozidlá osobné/nákladné	V rámci areálu
Vykurovanie	83 kW	Infražiarič-plynový	Vlastné meranie
Kancelária	1 ks radiátor	Vykurovaná kotlom	Uzamykateľná
Elektrina	220V, 380V	Vlastný elektromer	Nová inštalácia
Internet	Áno	Optika *	Gaya, Tcom
Voda	Áno	Batéria s SV	TUV prietok. ohrev
Sociálne zariadenia	Nie	Spoločné v hl. sklade	
Steny	Tehla/OSB		
Strop	15cm	Zateplenie min. vata	

*POZNÁMKA: MOŽNOSŤ PRIPOJENIA OPERÁTORA PODĽA VLASTNÉHO VÝBERU

0903 895 241

mantelcosekretariat@slovanet.sk, mantelcoou@slovanet.sk